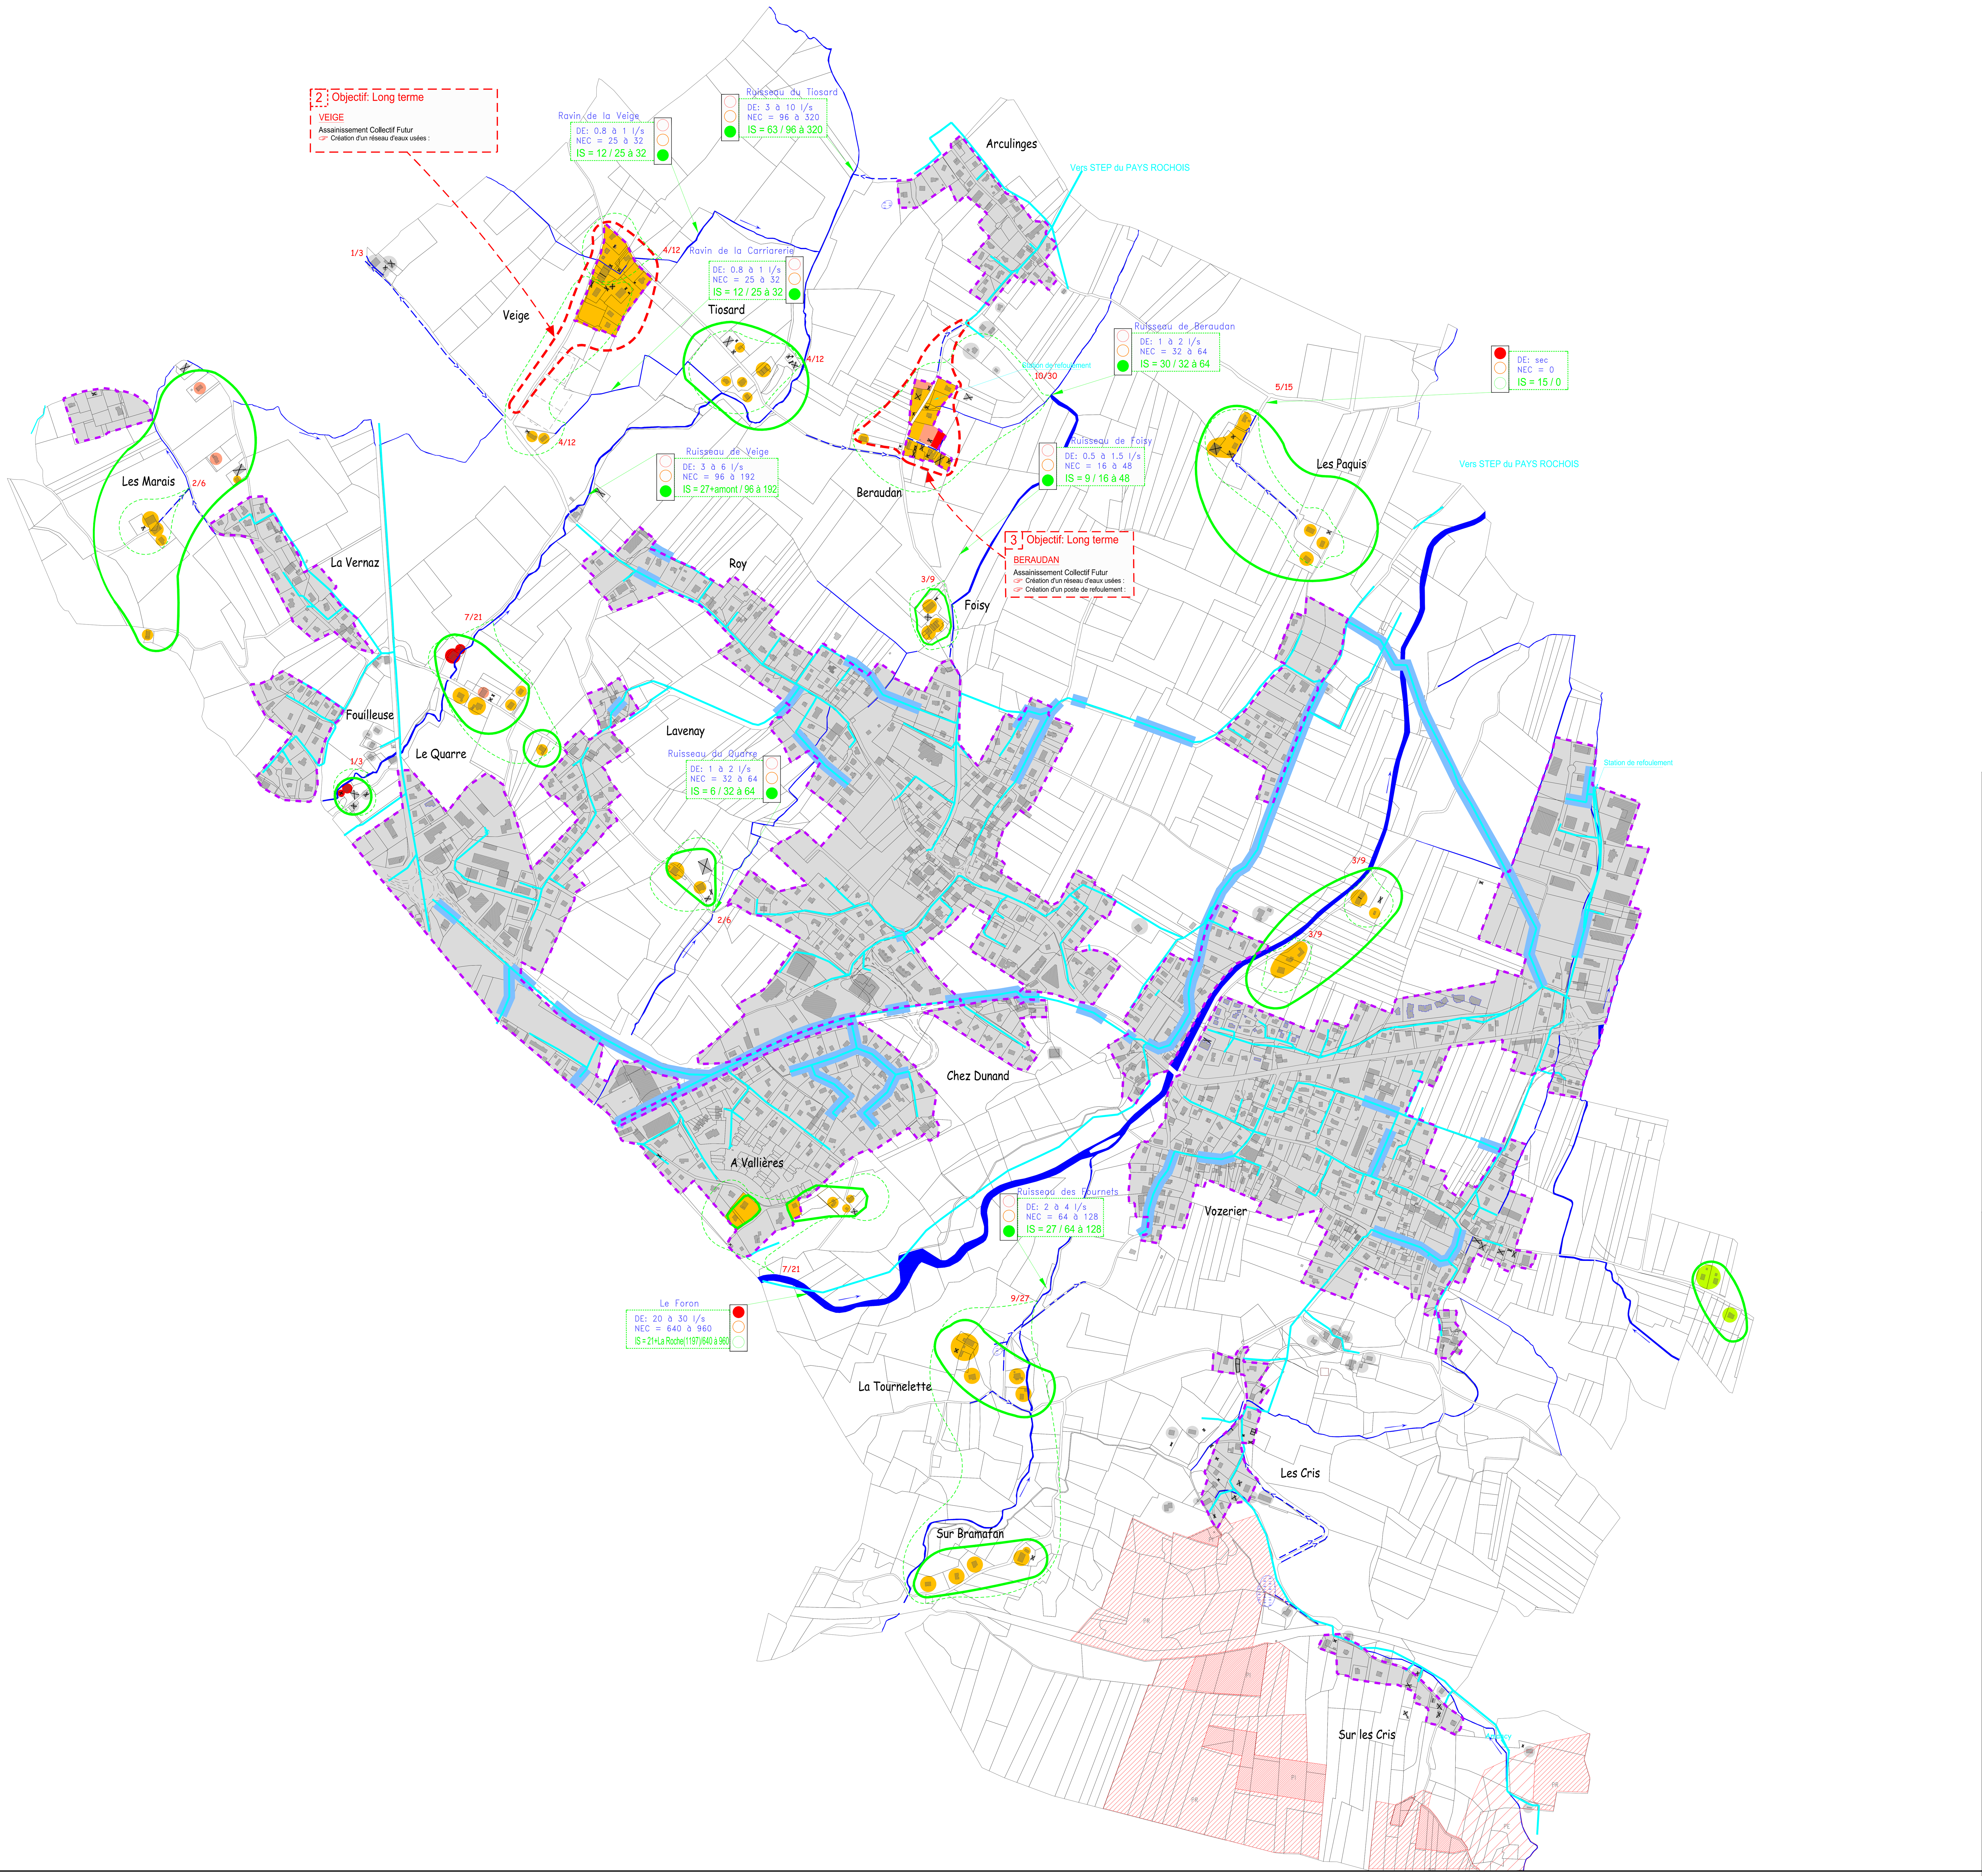

ZONES D'ASSAINISSEMENT NON COLLECTIF AVEC POSSIBILITE D'INFILTRATION DES EAUX DANS LES SOLS DANS LA MAJEURE PARTIE DES CAS :

- Vert 2* : Terrain moyennement perméable - Grande surface disponible
  -> Fillière conseillée : Fosse septique toutes eaux – épandage en pente
- Saumon* : Terrain moyennement perméable dès la surface, pente moyenne.
  -> Filière conseillée: Fosse septique toutes eaux – Filtre à sable vertical drainé Rejet dans des tranchées d'épandage.
  -> En cas de manque de place ou topographie difficile: Filière conseillée: Filière compacte ou "innovantes"

ZONES D'ASSAINISSEMENT NON COLLECTIF AVEC REJET DANS LE MILIEU HYDRAULIQUE SUPERFICIEL DANS LA MAJEURE PARTIE DES CAS :

- Orange* : Terrain moyennement perméable.
  -> Filière conseillée: Fosse septique toutes eaux – Filtre à sable vertical drainé – Rejet dans le milieu hydraulique superficiel
  * Dans tous les cas (construction neuve ou réhabilitation) une étude de sol à la parcelle est obligatoire pour trouver en priorité une solution par infiltration
  -> En cas de manque de place: Filière conseillée: Filière compacte ou "innovante"
  Voir la liste des produits homologués dans le rapport "Cartes d'aptitude des Milieux" et dans les filières techniques ci-jointes.
- Rouge* : Infiltration interdite. Zone sensible et/ou risque de déstabilisation.
  -> Filière conseillée: Fosse septique toutes eaux – Filtre à sable vertical drainé étanche –Rejet dans le milieu hydraulique superficiel
  * Dans tous les cas (construction neuve ou réhabilitation) une étude de sol à la parcelle est obligatoire pour trouver en priorité une solution par infiltration
  -> En cas de manque de place ou topographie difficile: Filière conseillée: Filière compacte ou "innovantes"
  Voir la liste des produits homologués dans le rapport "Cartes d'aptitudes des Milieux" et dans les filières techniques ci-jointes.

* Pour prendre connaissance de l'intégralité de la réglementation de l'ANC, se reporter au dossier "Zonage de l'Assainissement Collectif / Non Collectif".

Le service public d'assainissement non collectif de la commune d'AMANCY tient à la disposition des pétitionnaires, des cahiers des charges précisant pour chaque filière, les règles techniques d'implantation et de conception à respecter. Lors de l'instruction de tout projet d'assainissement non collectif, ce service a le droit de demander au pétitionnaire une étude justifiant la conception et l'implantation du dispositif proposé. En cas de doute avéré sur les propositions techniques faites par le pétitionnaire ou si le pétitionnaire souhaite réaliser une autre filière que celle préconisée par cette carte, une étude justifiant la conception et l'implantation du dispositif sera exigée.

Possibilités de rejet :

(ligne verte)	Limite des sous bassins versants
7/21	Nombre d'habitations/Nbre d'éq.-habitants
IS= 24/32	Indice de saturation= Nbre d'équ/hab existants / Nbre d'équ/hab critiques

- Indice saturé – Rejet déconseillé
- Indice presque saturé – Rejet tolérable
- Indice non saturé – Rejet possible

Département de la HAUTE-SAVOIE

Commune d' AMANCY

ANNEXES SANITAIRES

VOLET : Eaux Usées

Zones d'assainissement collectif :

- Assainissement collectif existant
- Réseau E.U. existant
- Réhabilitation réseau E.U. existant
- Réseau E.U. hors-service
- Réseau E.U. de refoulement
- Réseau E.U. futur (tracé indicatif)
- Postes de refoulement
- Assainissement collectif futur à court, moyen et long terme

Zones d'assainissement non collectif :

- Assainissement non collectif
- Ruisseaux, D.E.: débit d'étiage estimé.
- Fossés, (débit d'étiage)

Divers:

- Contour POS valant PLU (Zones U et NA)
- Zone humide – terrain
- Périmètre de protection de captage (PI, immédiat ; PR, rapproché; PE, éloigné)

Certifié conforme par le Maire et vu pour être annexé à la délibération du Conseil Municipal en date du 26 juin 2017 approuvant le PLU d'Amancy.

Le Maire,

Date : Juin 2017
Echelle : 1/5 000
Fichier : AS_EU_Amancy.dwg
Dessin : P. CROZAT

NICOT INGÉNIEURS CONSEILS
Parc Altaïs, 57 rue Cassiopée
74650 ANNECY – CHAVANOD
Tel: 04.50.24.00.91
www.eau-assainissement.com
E-mail: contact@nicot-ic.com
EAU, ASSAINISSEMENT, ENVIRONNEMENT

<< Origine Cadastre (c) Droits de l'Etat réservés >> << Reproduction interdite >>