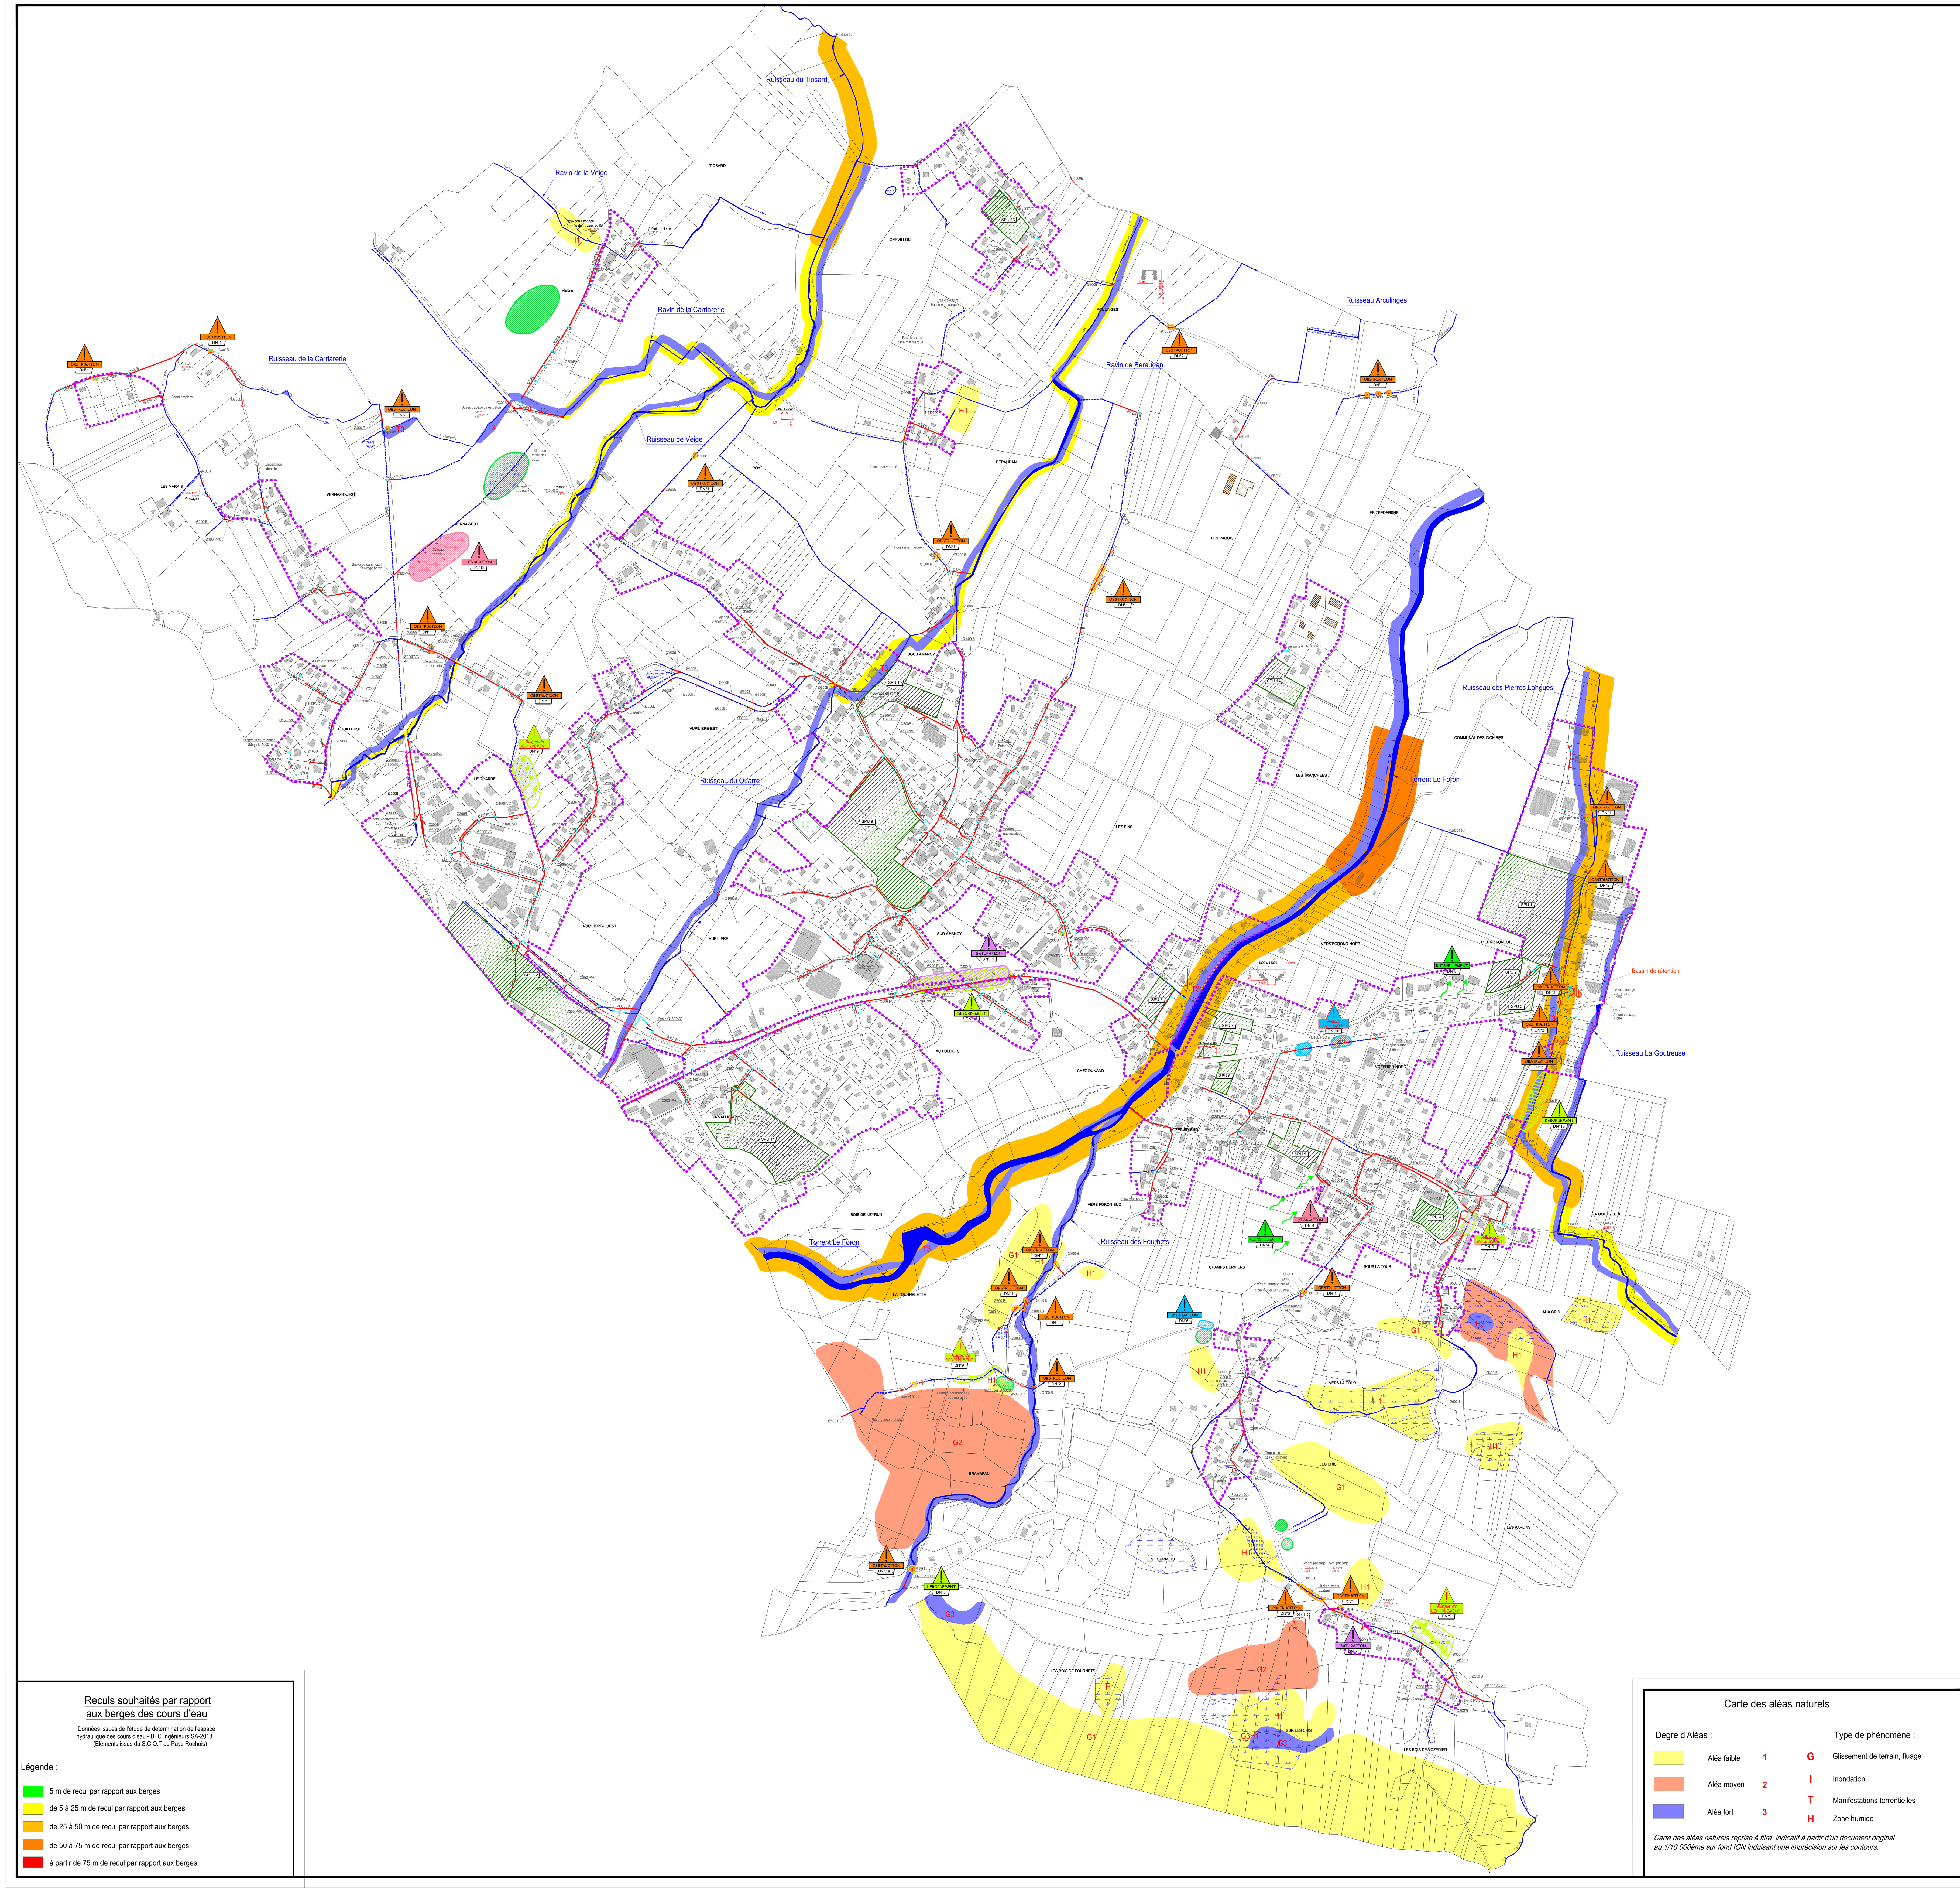


## Reculs souhaités par rapport aux berges des cours d'eau

Données issues de l'étude de détermination de l'espace hydraulique des cours d'eau - B+C Ingénieurs SA-2013
(Eléments issus du S.C.O.T du Pays Rochois)

Légende :

- 5 m de recul par rapport aux berges
- de 5 à 25 m de recul par rapport aux berges
- de 25 à 50 m de recul par rapport aux berges
- de 50 à 75 m de recul par rapport aux berges
- à partir de 75 m de recul par rapport aux berges

## Carte des aléas naturels

Degré d'Aléas :

- Aléa faible 1
- Aléa moyen 2
- Aléa fort 3

Type de phénomène :

- G Glissement de terrain, fluage
- I Inondation
- T Manifestations torrentielles
- H Zone humide

*Carte des aléas naturels reprise à titre indicatif à partir d'un document original au 1/10 000ème sur fond IGN induisant une imprécision sur les contours.*

Département de la Haute-Savoie

# Commune d' AMANCY

## SCHÉMA DE GESTION DES EAUX PLUVIALES
## Diagnostic hydraulique

Réseaux d'eaux pluviales :

- Ø 800 BA Réseau d'eaux pluviales
- Cunette béton
- Fossé

Divers :

- Réseau hydrographique
- Zone humide - inventaire départemental
- Zone humide - terrain
- Contour PLU - Projet 2015 (Zones U et AU)
- SPU 1 Secteur Potentiellement Urbanisable
- Mise à jour du bâti (Nicot 2015)

Dysfonctionnements:

- OBSTRUCTION Obstruction
- SATURATION Saturation
- DÉBORDEMENT Ou Risque de DÉBORDEMENT Débordement
- RUISSELLEMENT Ruissellement
- DIVAGATION Divagation
- INONDATION Ou Risque d'INONDATION Inondation

Certifié conforme par le Maire et vu pour être annexé à la délibération du Conseil Municipal en date du 26 juin 2017 approuvant le projet de PLU d'Amancy.

Le Maire,

Date : Juin 2017
Echelle : 1/5 000
Fichier : SGEP_Amancy_Diag et Trvx.dwg
Dessin : P. CROZAT

NICOT INGÉNIEURS CONSEILS
Parc Altaïs, 57 rue Cassiopée
74650 ANNECY - CHAVANOD
Tel: 04.50.24.00.91
www.eau-assainissement.com
E-mail: contact@nicot-ic.com
EAU, ASSAINISSEMENT, ENVIRONNEMENT

<<Origine Cadastrale (C) Droits de l'Etat réservés>> <<Diffusion R.G.D. 74 - Reproduction interdite>>